


INQUADRAMENTO ALL'INTERNO
DEL CENTRO STORICO



INQUADRAMENTO ALL'INTERNO
DEL COMPARTO

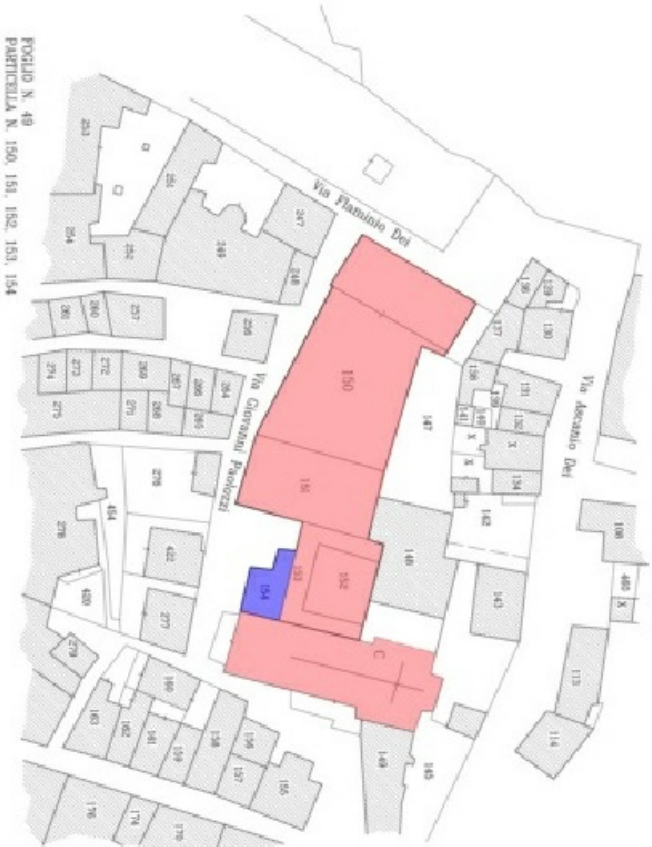


Struttura in cui è inserito il lotto oggetto
Lotto oggetto

LOCALIZZAZIONE ATTIVITA' (BIU)



INQUADRAMENTO ATTIVITA'

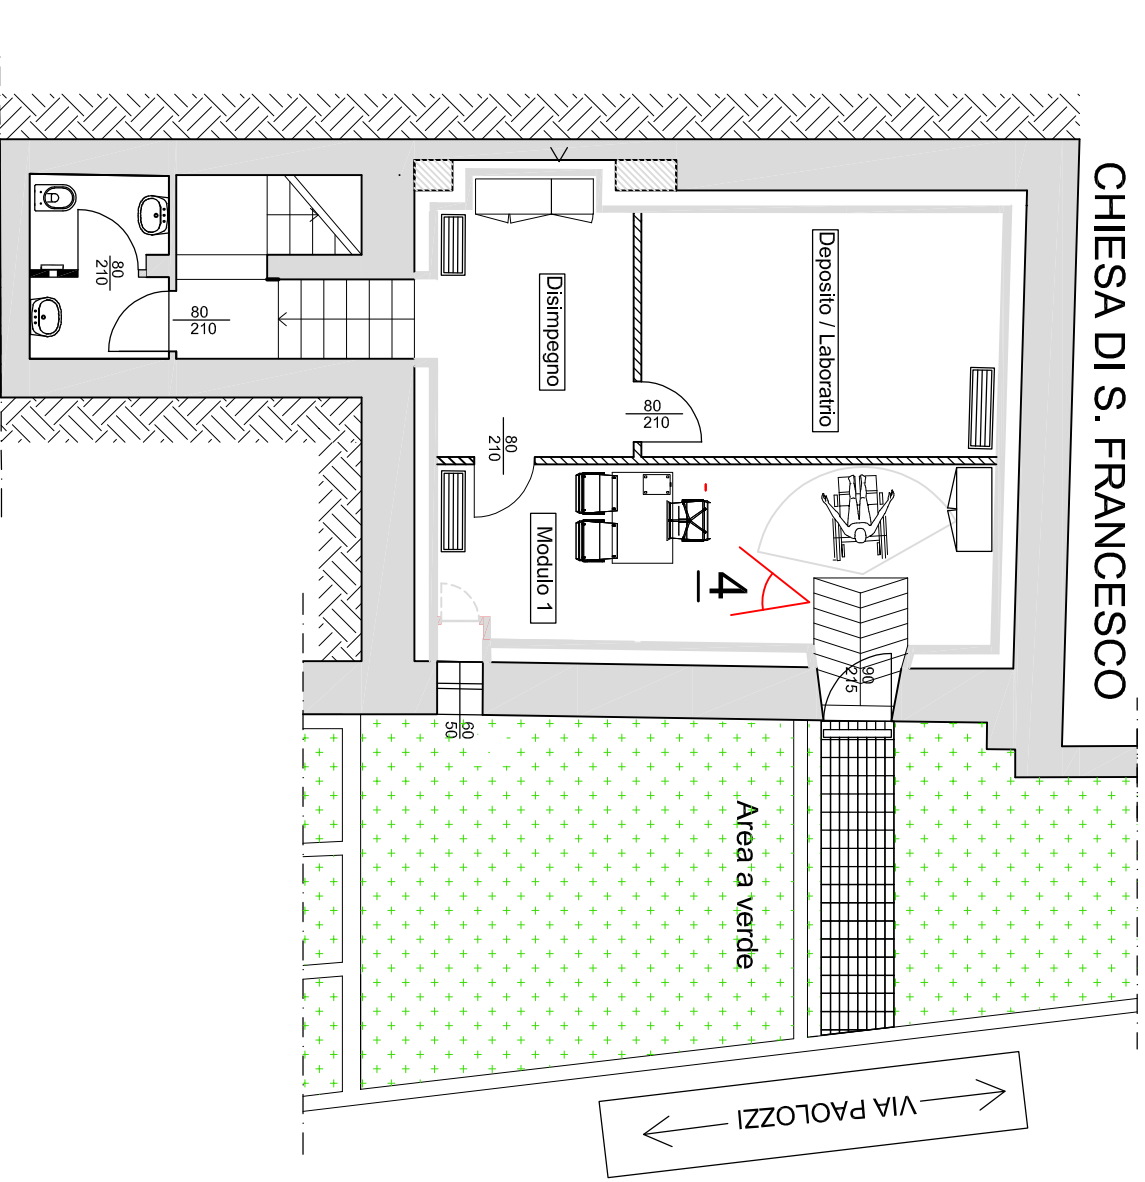

PIANTA PIANO SEMINTERRATO
Scala 1:100

SUPERFICI (mq)	
Vano	Superfici
Modulo 1	17,40 mq
Laboratorio	15,30 mq
Disimpegno	9,15 mq