


COMUNE DELLA CITTA' DI CHIUSI

LOCALI "EX CASA DEL LEGGERE E DELLO SCRIVERE" PER INSERIMENTO START UP

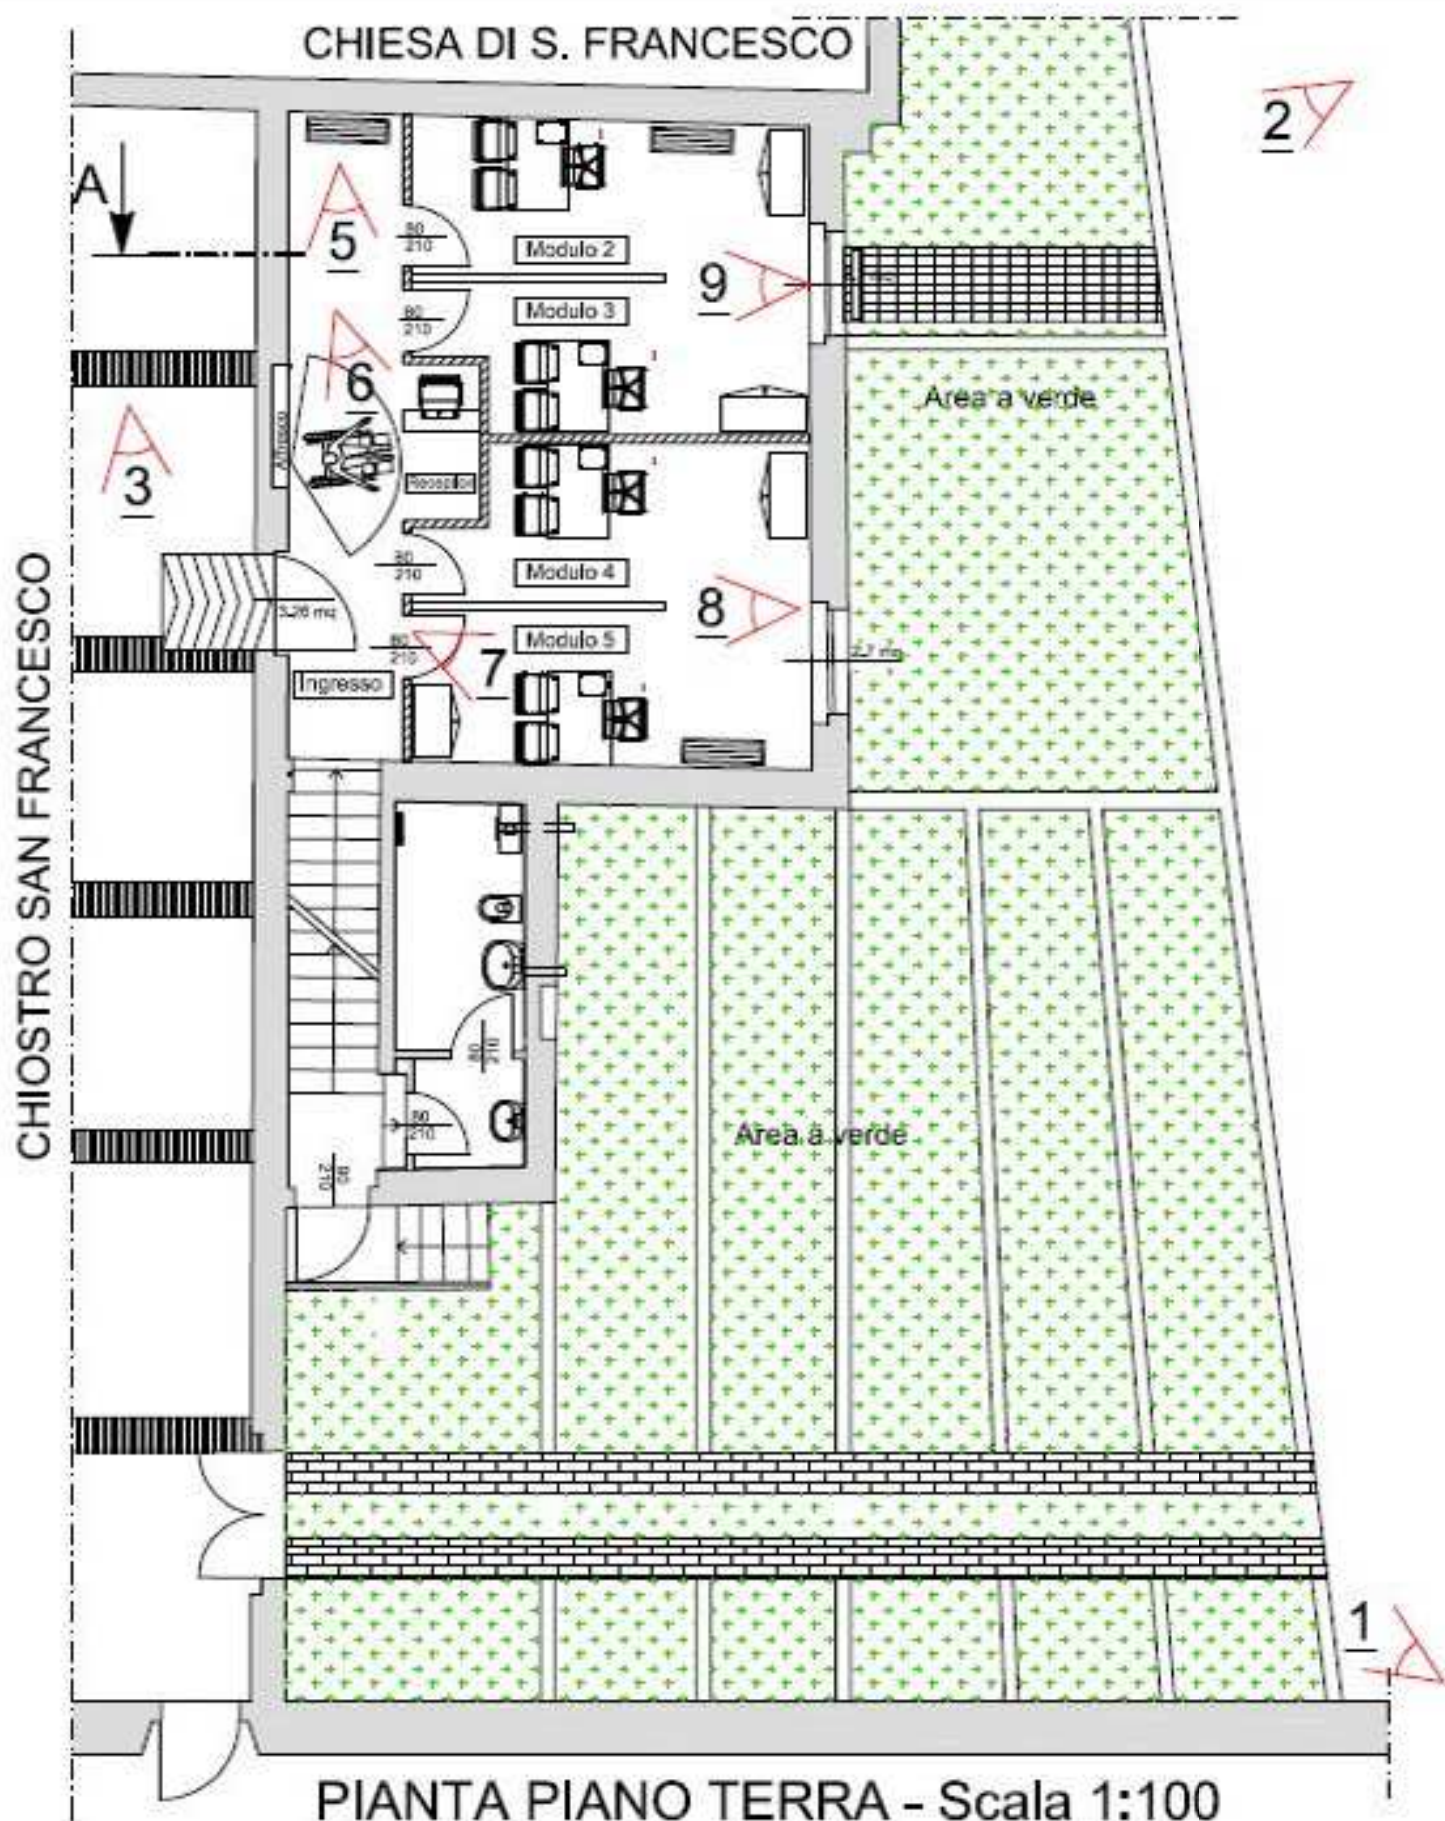

VANO	Modulo 2	Modulo 3	Modulo 4	Modulo 5	Ingr/Recept.
SUP.(mq)	10,00 mq	10,00 mq	10,30 mq	10,30 mq	14,80 mq